

----- Mensagem original -----

Assunto: Esclarecimentos - PREGÃO ELETRÔNICO N° 06/2023

Data: 2023-10-27 11:46

De: <engenharia01@avcp.com.br>

Para: <monik@camaracacapava.sp.gov.br>

Prezada,

Gostaríamos do esclarecimento abaixo referente ao edital do Pregão Eletrônico n°06/2023:

1 - Para melhor dimensionamento da proposta, por gentileza informar o pé direito do prédio devido ao uso ou não de andaimes entre outros.

Agradecemos atentamente

Gabriela

----- Mensagem original -----

Assunto: Fwd: Esclarecimentos - PREGÃO ELETRÔNICO N° 06/2023

Data: 2023-10-31 10:24

De: Monik Menassa <monik@camaracacapava.sp.gov.br>

Para: engenharia01@avcp.com.br

Boa dia! Segue planta em anexo.

Att,

--

Monik Menassa

Depto de Compras/Serviços/Pregão Eletrônico


Câmara Municipal de Caçapava

Tel: (12) 3654-2049



Whatsapp: (12) 99604-2882

Anexos:

20231030162316555.pdf 137KB

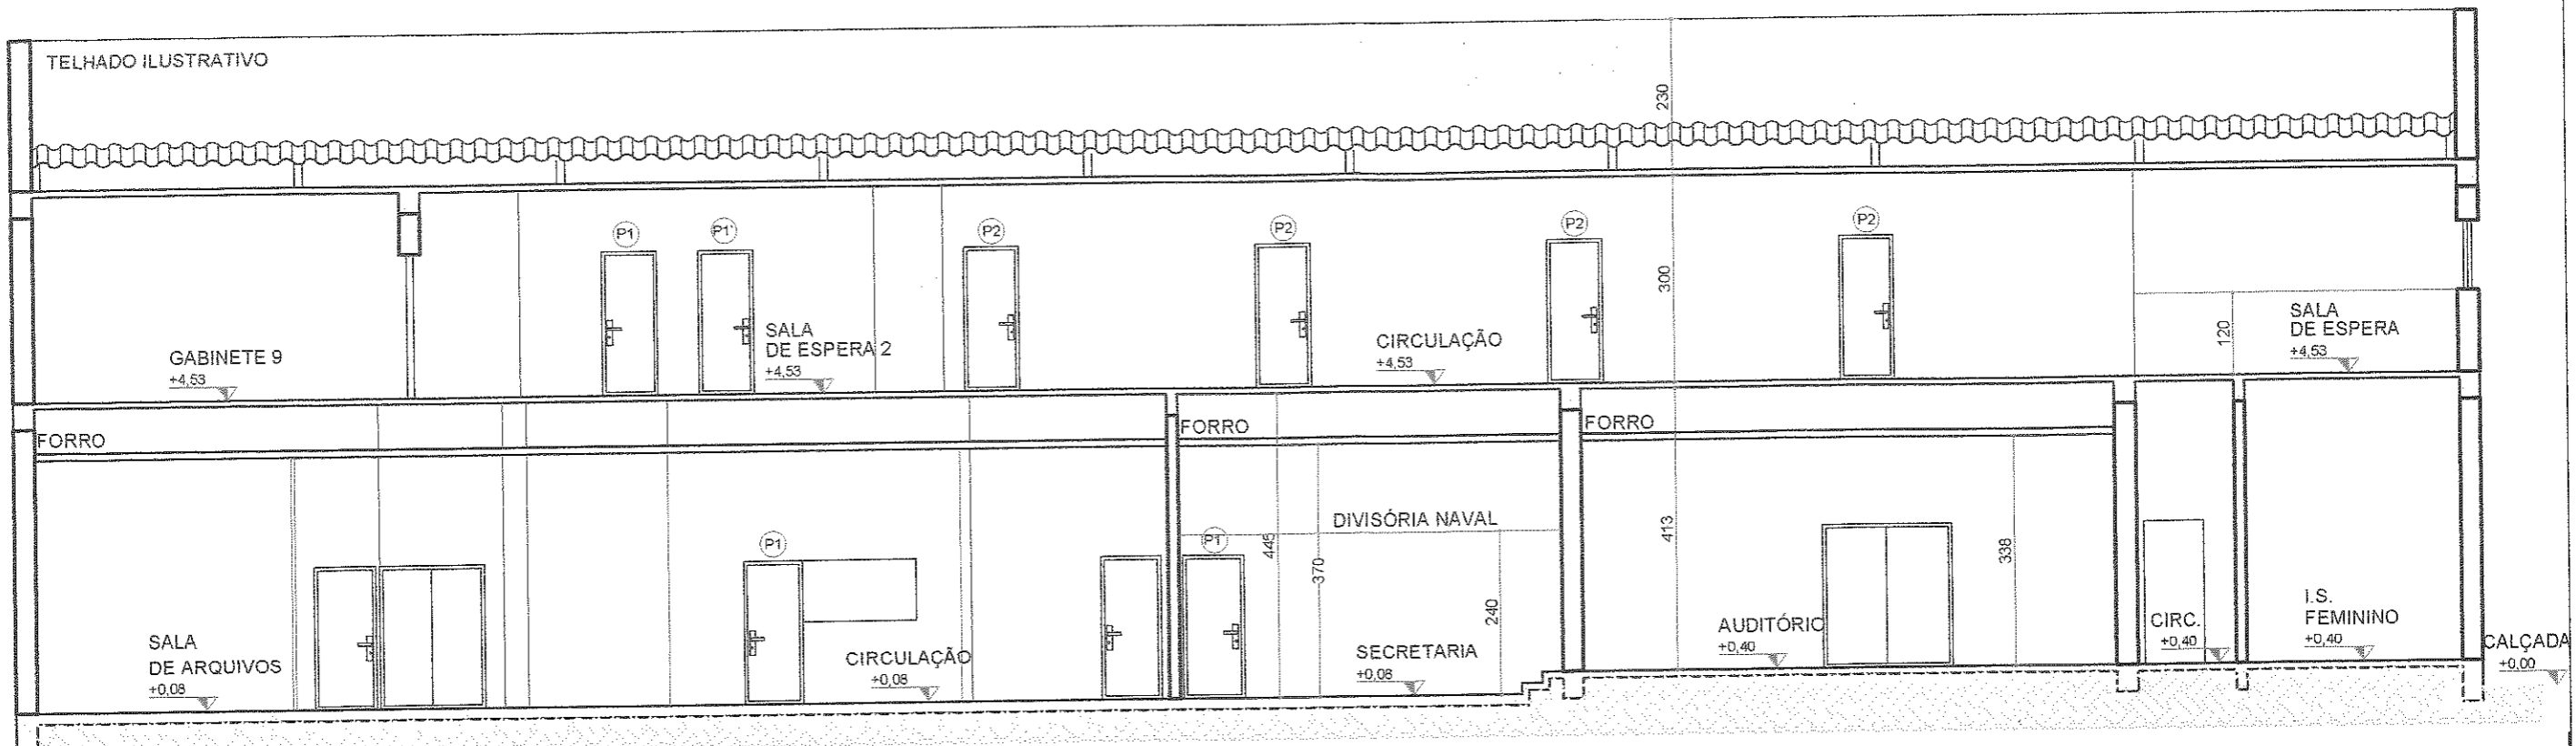

CORTE AA
ESCALA 1:100

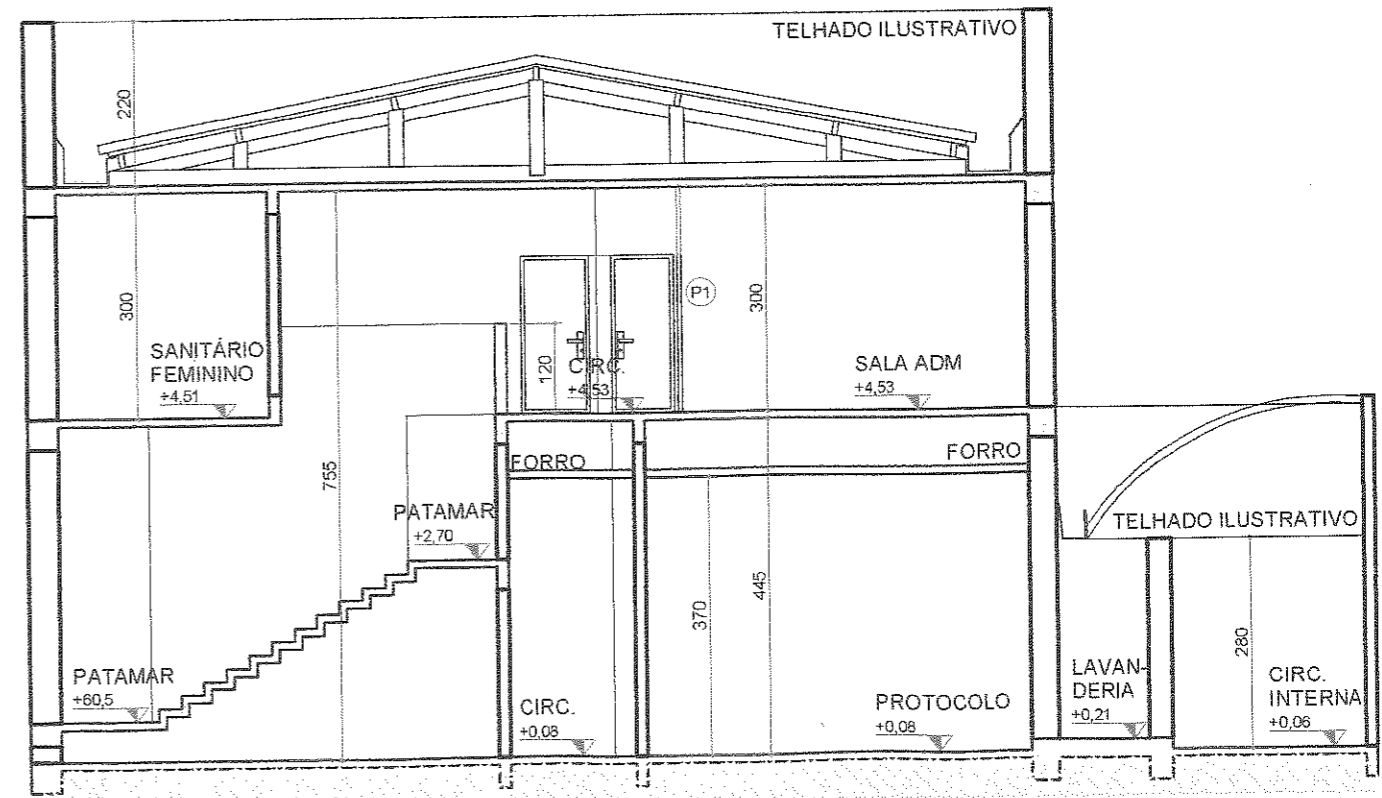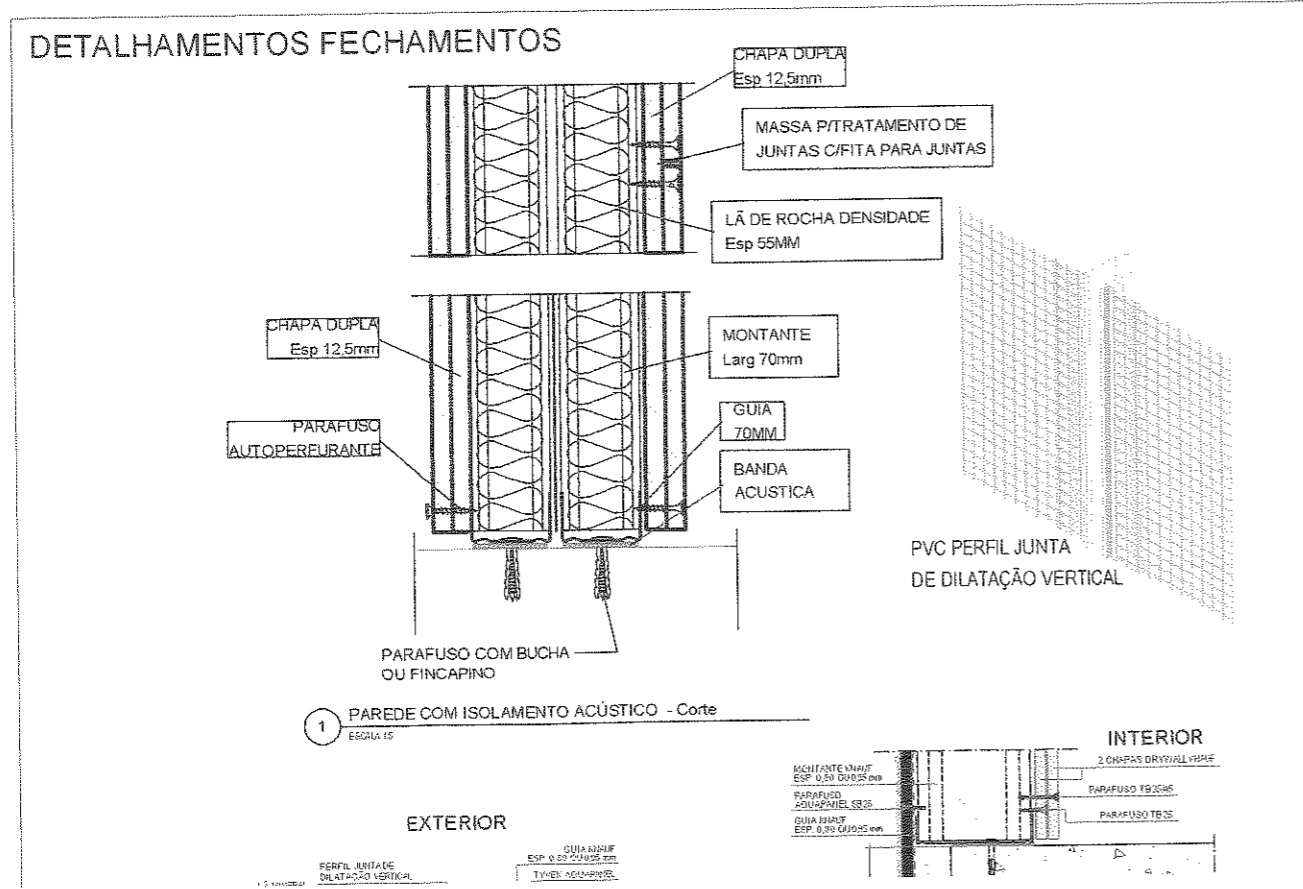

CORTE BB
ESCALA 1:100